



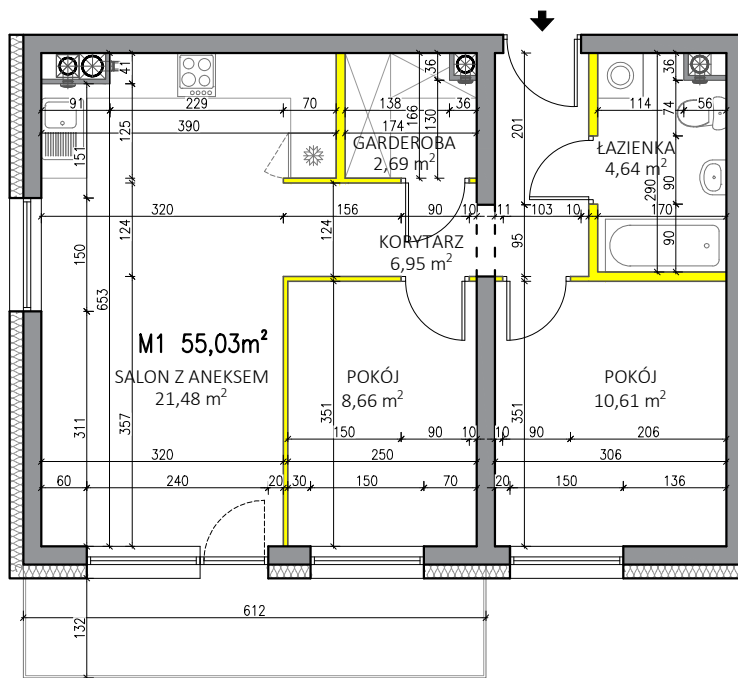

WYSOKOŚĆ POMIESZCZEŃ OK. 2,56m

ŚCIANY NADAJĄCE SIĘ DO DEMONTAŻU

ŚCIANY KONSTRUKCYJNE I SZACHTY
NIEROZBIERALNE

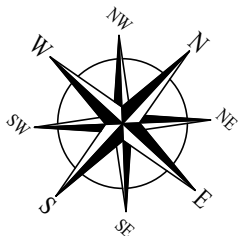

Rzut lokalu ma charakter poglądowy. Wielkość pomieszczeń oraz całkowita powierzchnia lokalu może ulec zmianie, zgodnie z zapisami w umowie dotyczącej sprzedaży mieszkań.

Powierzchnia lokalu została obliczona zgodnie z normą: PN-ISO 9836:2015-12.

Wymiary zostały podane w stanie surowym bez tynku.

KORYTARZ	6.95 m ²
ŁAZIENKA	4.64 m ²
POKÓJ	10.61 m ²
POKÓJ	8.66 m ²
SALON Z ANEKSEM	21.48 m ²
GARDEROBA	2.69 m ²



P.W. BUDOMEX Sp. z o.o.

Ul. Brzeska 156


21-500 Biała Podlaska

KONTAKT:

tel. 782 225 225


83 343 28 15

email: biuro.sprzedazy@budomex.eu

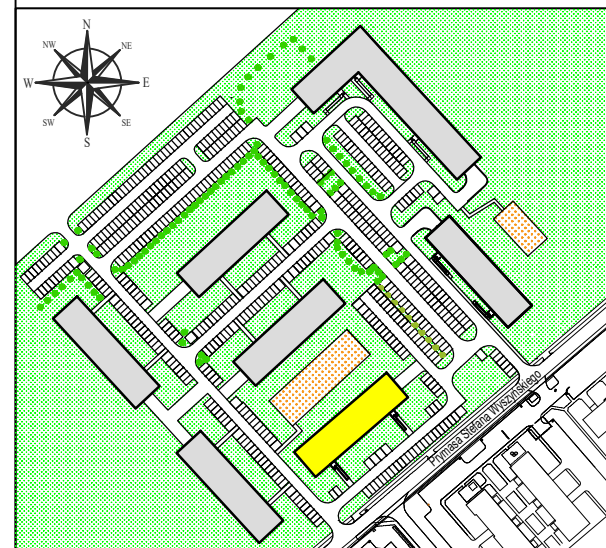

Międzyrzec Podlaski, ul. Prymasa Stefana Wyszyńskiego 13

MIESZKANIE 1

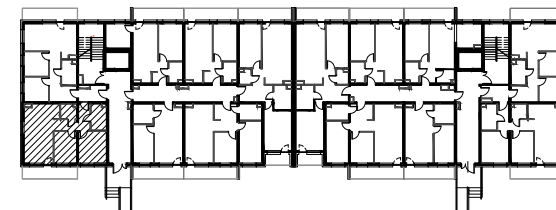

SUMA

55.03 m²

SKALA

1:100

PIĘTRO

PARTER

POKOJE

3