

WYSOKOŚĆ POMIESZCZEŃ OK. 2,50m

— ŚCIANY NADAJĄCE SIĘ DO DEMONTAŻU

— ŚCIANY KONSTRUKCYJNE I SZACHTY NIEROZBIERALNE



Rzut lokalu ma charakter poglądowy. Wielkość pomieszczeń oraz całkowita powierzchnia lokalu może ulec zmianie, zgodnie z zapisami w umowie dotyczącej sprzedaży mieszkań.



P.W. BUDOMEX Sp. z o.o.

Ul. Brzeska 156


21-500 Biała Podlaska

KONTAKT:

tel. 782 225 225

83 343 28 15

email: [biuro.sprzedazy@budomex.eu](mailto:biuro.sprzedazy@budomex.eu)

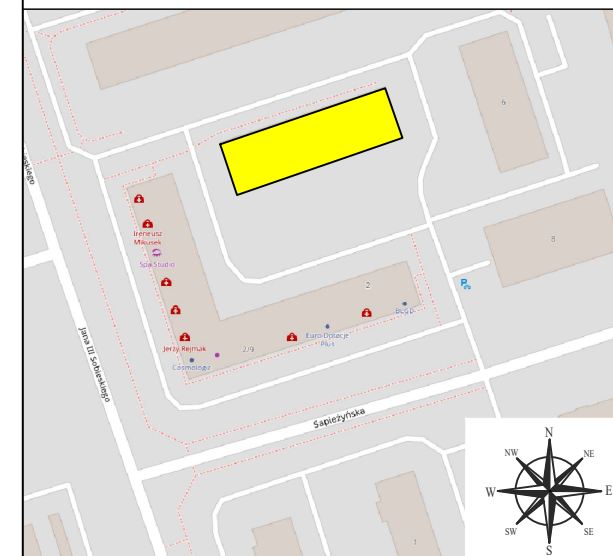

Biała Podlaska, ul. Sapieżyńska 4

LOKAL 1

POMIESZCZENIE DO ZAGOSPODAROWNIA	32.66	m <sup>2</sup>
TOALETA	3.09	m <sup>2</sup>
POMIESZCZENIE DO ZAGOSPODAROWNIA	15.71	m <sup>2</sup>

SUMA

51,46m<sup>2</sup>

SKALA 1:100	PIĘTRO PIWNICA	POMIESZCZENIA 3
----------------	-------------------	--------------------